

M ě s t s k ý ú ř a d J i č í n

odbor dopravy - oddělení silničního hospodářství

ul. 17.listopadu č.p. 16, 506 01 Jičín e-mail: doprava@mujicin.cz fax.: 493 545 285
Č.j.: **MuJc/2020/25943/DOP/DuM/2** V Jičíně dne: **30.10.2020**
Vyřizuje: **ing. Duczynski**
Telefon: **493 545 400** Titl.:

JAZNAK spol. s r.o.
Vinec 26
293 01 Mladá Boleslav

VEŘEJNÁ VYHLÁŠKA

Opatření obecné povahy - přechodná úprava provozu

Odbor dopravy MěÚ Jičín, rozhodující v přenesené působnosti podle ustanovení § 61 odst. 1 zákona č. 128/2000 Sb., o obcích, jako příslušný úřad obce s rozšířenou působností podle ustanovení § 124 odst. 6 zák. č. 361/2000 Sb., o provozu na pozemních komunikacích a podle ust. 77 odst. 1 písm. c) uvedeného zák. č. 361/2000 Sb., na základě písemné žádosti, kterou podal žadatel: JAZNAK spol. s r.o., Vinec 26, 293 01 Mladá Boleslav - IČO 489 52 621 (dále žadatel) dne 28.10.2020 a po dohodě s dopravním inspektorátem Policie České republiky Krajského ředitelství policie Královéhradeckého kraje (dále jen „DI PČR KŘP KHK“) vedeného pod č.j.: KRPH--1/ČJ-2020-050406 ze dne 27.10.2020),

vydává žadateli stanovení přechodného dopravního značení

formou opatření obecné povahy dle ust. § 171 zák. č. 500/2004 Sb., správní řád

na silnici III. třídy číslo 2813 a místní komunikaci Blata (pro uzavírku místní komunikace od sil. III. třídy cca 2 km směrem na Pař. Lhotu (k odbočce na rekr. středisko LIAZ) pro akci „rekonstrukce povrchu vozovky MK Blata“ v termínu **2.-3.11. (frézování) a 19.-20.11.2020 (pokládka)**.

Dopravní značení bude provedeno dle situací schválených policií ČR a podle „Zásad pro označování pracovních míst na pozemních komunikacích“ (TP 66), dále podle ČSN EN, zák. č. 361/2000 Sb. a vyhl. č. 294/2015 Sb.,

za těchto podmínek:

1) Dopravní značení bude provedeno plně dle písemného vyjádření DI PČR KŘP KHK č.j.: KRPH-87422-1/ČJ-2020-050406 ze dne 27.10.2020. Značení, které je v kolizi s touto úpravou, bude zakryto.

2) Při akci nesmí být ohrožena bezpečnost silničního provozu, a to ani chodců.

3) Velikost dopravních značek bude **základní** a provedení značek (typ) bude **reflexní**.

4) Dopravní značení bude provedeno nejpozději do zahájení akce. Po jejím ukončení bude značení neprodleně odstraněno.

5) Za provedení tohoto stanovení odpovídá: **žadatel, kont. osobou je M. Janda - tel. č. 605 822 079.**

Odůvodnění:

O výše uvedené stanovení byl požádán odbor dopravy MěÚ Jičín dne 28.10.2020. K žádosti byl doložen souhlas policie jako příslušného dotčeného orgánu. Vzhledem k tomu, že jde o umístění dopravních značek ukládajících účastníku silničního provozu povinnosti odchylné od obecné úpravy provozu na pozemních komunikacích, se dle ust. § 77 odst. 5 zák. č. 361/2000 Sb. realizuje stanovení dopravního značení formou opatření obecné povahy podle části šesté zák. č. 500/2004 Sb., správní řád.

Poučení:

Podle ust. § 173 odst. 2 správního řádu nelze proti stanovení vydaném opatřením obecné povahy podat opravný prostředek. Stanovení vydané opatřením obecné povahy nabývá účinnosti pátým dnem po dni vyvěšení vyhlášky.

("otisk razítka")

Ing. Martin Duczynski
vedoucí odboru dopravy
Městského úřadu Jičín

Příloha: situace dopr. značení

Toto opatření musí být vyvěšeno na úřední desce orgánu, který písemnost doručuje, po dobu 15 dnů a zveřejněno způsobem umožňujícím dálkový přístup. Opatření obecné povahy se zveřejňuje též na úředních deskách obecních úřadů v obcích, jejichž správních obvodech se opatření obecné povahy týká, pokud se opatření vztahuje k provozu v zastavěném území obce nebo může-li dojít ke zvýšení hustoty provozu v zastavěném území dotčené obce.

Vyvěšeno dne:30.10.2020

Sejmuto dne:

Obdrží:

DI PČR KŘP KHK

dotčené obce: Obec Záměstí-Blata, Obec Holín – žádáme o vyvěšení




JAZNAK spol. s r.o. - dopravní značení, Mladá Boleslav

Strana: 1 z 1

Dopravní opatření při rekonstrukci povrchu vozovky MK Blata Pařezská Lhota - frézování

Evidenční číslo: S 3120

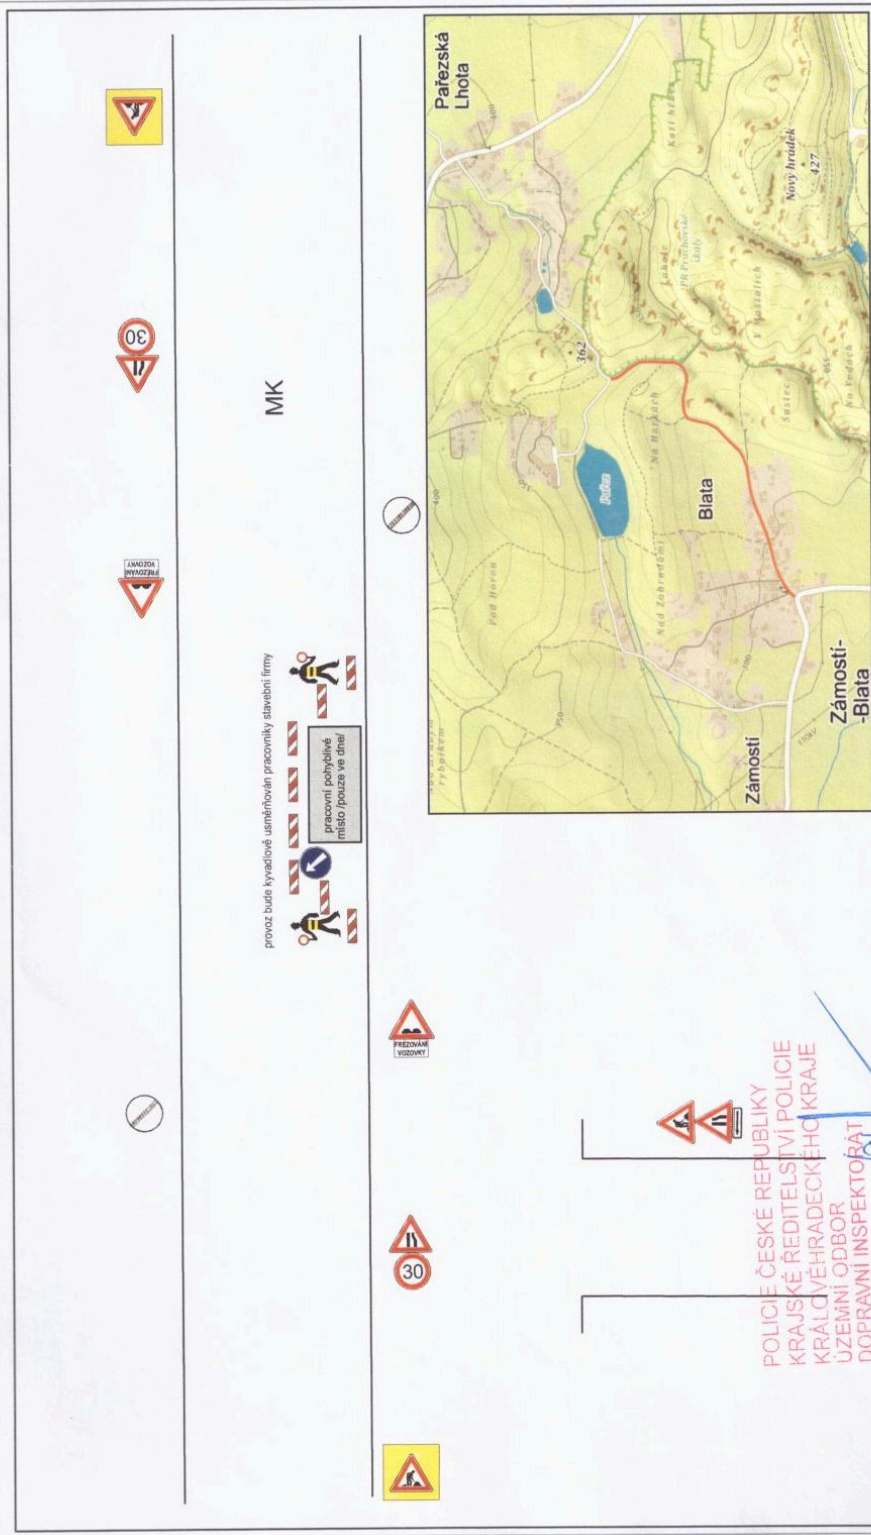

POLICIE ČESKÉ REPUBLIKY
 KRAJSKÉ ŘEDITELSTVÍ POLICIE
 KRÁLOVÉHRADECKÉHO KRAJE
 ÚZEMNÍ ODBOR
 DOPRAVNÍ INSPEKTORÁT
 505 12 JIČÍN

Návrh zpracoval: Lukáš Janda

Datum: 12.10.2020

Podpis:




JAZNAK spol. s r.o. - dopravní značení, Mladá Boleslav

Strana: 1 z 1

Dopravní opatření při rekonstrukci povrchu vozovky MK Blata Pařezská Lhota - pokládká

Evidenční číslo: S 3121

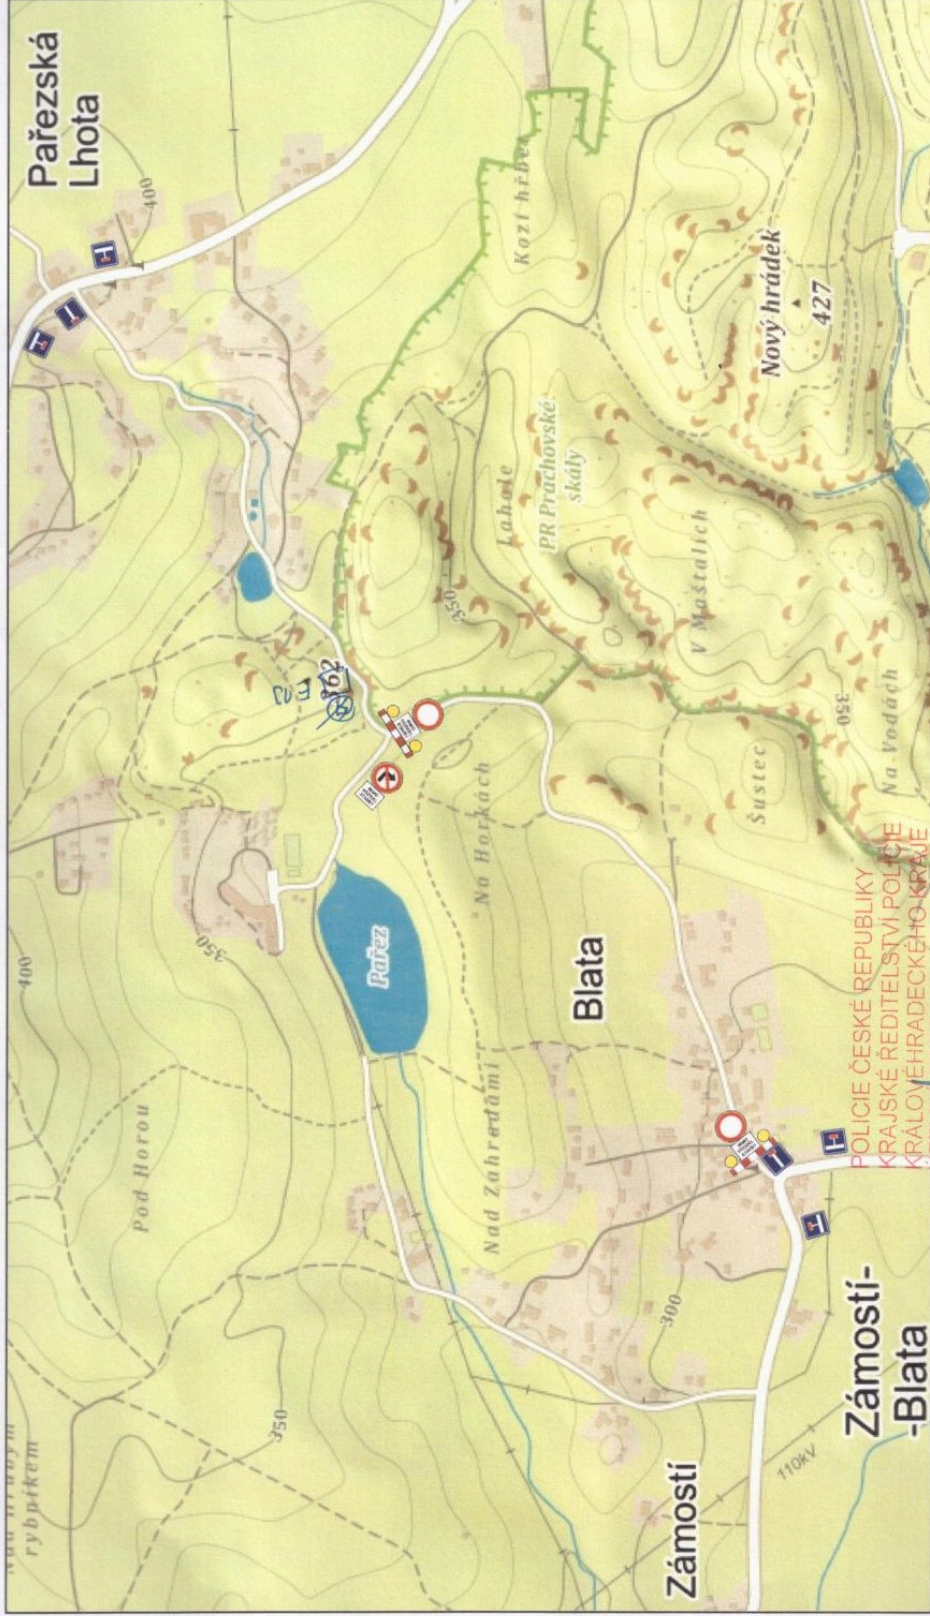

Návrh zpracoval: Lukáš Janda

Datum: 12.10.2020

Podpis:

50675 ZICIN